

040006908029900008

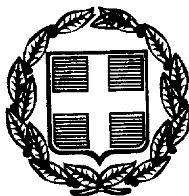

ΕΦΗΜΕΡΙΣ ΤΗΣ ΚΥΒΕΡΝΗΣΕΩΣ

ΤΗΣ ΕΛΛΗΝΙΚΗΣ ΔΗΜΟΚΡΑΤΙΑΣ

ΤΕΥΧΟΣ ΤΕΤΑΡΤΟ Αρ. Φύλλου 69

8 Φεβρουαρίου 1999

ΠΕΡΙΕΧΟΜΕΝΑ

ΠΟΛΕΟΔΟΜΙΑ

ΑΠΟΦΑΣΕΙΣ

ΠΟΛΕΟΔΟΜΙΑ

ΑΠΟΦΑΣΕΙΣ

Αριθ. 3053 (1)

Αναστολή οικοδομικών αδειών στο Ο.Τ. 867 του Ρυμοτομικού σχεδίου Πατρών.

Ο ΓΕΝΙΚΟΣ ΓΡΑΜΜΑΤΕΑΣ ΠΕΡΙΦ. ΔΥΤ. ΕΛΛΑΔΟΣ

Έχοντας υπόψη:

1. Τις διατάξεις του Ν.Δ. της 17.7.23 όπως μεταγενέστερα τροποποιήθηκαν και συμπληρώθηκαν και ειδικότερα του άρθρου 8 αυτού.
2. Το αρ. 19 παρ. 7 του ΓΟΚ 29 σε συνδυασμό με την απόφαση 3544/88 του ΣΤΕ.
3. Το Ν. 2508/97 (ΦΕΚ 124/Α/13.6.97) αρ. 25 παρ. 9α «Βιώσιμη Οικιστική Ανάπτυξη των πόλεων και Οικισμών της Χώρας και άλλες διατάξεις».
4. Την παρ. Γ7 της εγκυκλίου 38/25.6.98 του ΥΠΕΧΩΔΕ.
5. Τον Ν. 1622/86 (ΦΕΚ 92Α/14.7.86) «Τοπική Αυτ/ση Περιφερ/κή Ανάπτυξη & Δημοκρατικός Προγραμματισμός».
6. Το Ν. 2503/30.5.97 (ΦΕΚ 107/Α/30.5.97) «Περί Διοικητικής Οργάνωσης Στελέχωσης Περιφέρειας κ.λ.π.».
7. Την υπ' αρ. 301/15.9.98 απόφαση «μεταβίβαση εξουσίας προς υπογραφή του Γεν. Γραμμ. Περιφ. Δυτ. Ελλάδας.
8. Την υπ' αριθμ. 388/20.2.98 απόφαση Γεν. Γραμματέα περί Συγκρότησης του Περιφερειακού Συμβουλίου ΧΟΠ Δυτ. Ελλάδας.
9. Τα αρ. 13503/4.11.98 έγγραφο Δ/νσης ΧΟΠ Ν.Α. Αχαΐας και το αρ. 33780 Δ 530/98/13.11.98 έγγραφο Δήμου Πατρέων με τα οποία μας διαβιβάστηκε φάκελος του θέματος.
10. Τις αρ. 424/23.6.98 και 1005/13.11.97 αποφάσεις του Δημ. Συμβουλίου Πατρέων.
11. Την αρ. ΔΥ/3053/9.12.98 εισήγηση της ΔΙΠΕΧΩ Δ. Ελλάδος.
12. Την Γνωμοδότηση του Περιφερειακού ΣΧΟΠ που φαίνεται στο αρ. 6 παρ. 10/10.12.98 πρακτικό του.
13. Το γεγονός ότι με την παρούσα αναστολή δεν προκαλείται δαπάνη σε βάρος του κρατικού προϋπολογισμού και του οικείου Ο.Τ.Α., αποφασίζουμε:


Εγκρίνουμε την τρίμηνη αναστολή οικοδ. εργασιών και χορήγηση οικοδ. αδειών στο Ο.Τ. 867 του Σχεδίου Πόλεως Πατρών που φαίνεται στο συνημμένο τοπογραφικό διάγραμμα και για τους λόγους που αναφέρονται στο παραπάνω πρακτικό του Περιφ. ΣΧΟΠ.

Η παρούσα ισχύει από την ημερομηνία κοινοποιήσεώς της.

Η απόφασή αυτή να δημοσιευθεί στην Εφημερίδα της Κυβερνήσεως.

Πάτρα, 20 Ιανουαρίου 1999

Με εντολή Γεν. Γ. Περιφέρειας
Η Δ/ντρια
ΚΛΗΜ. ΚΑΡΑΓΙΑΝΝΗ

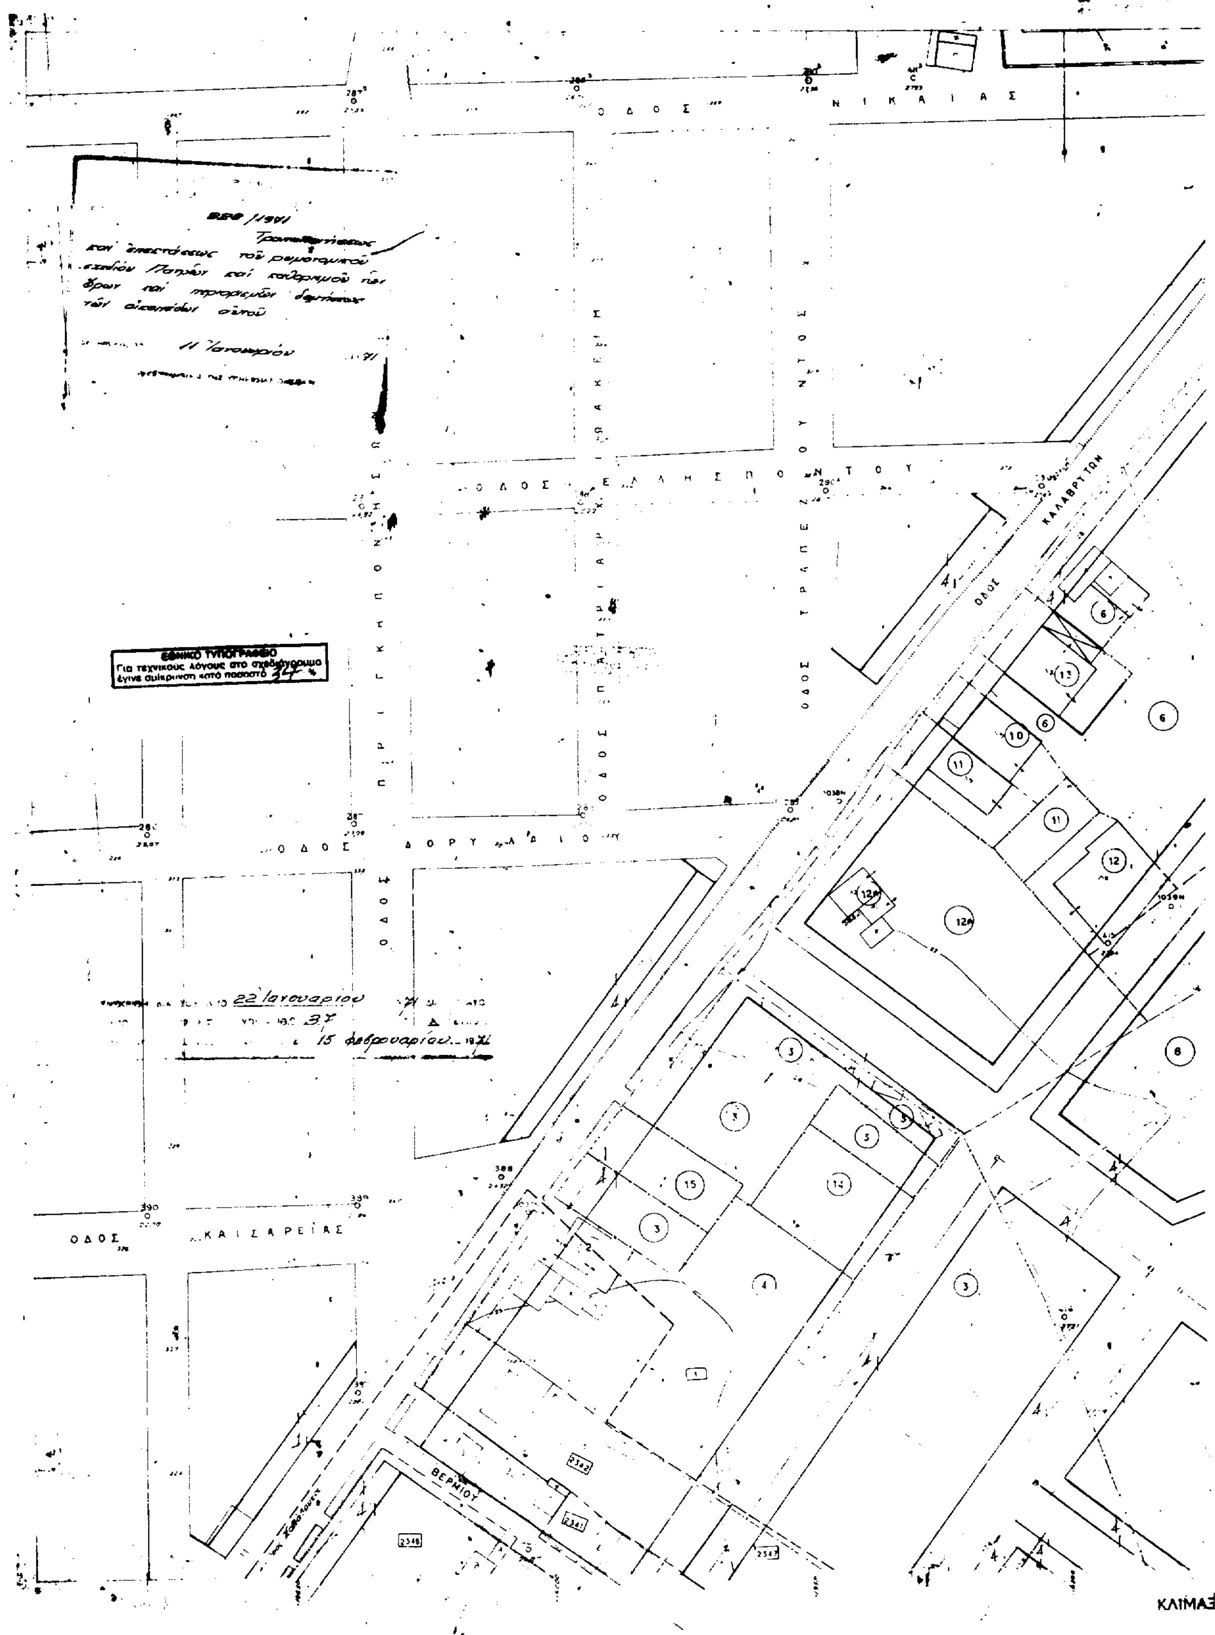
ΠΑΤ
ΟΔΟΣ ΝΙΚΑΙΑΣ
ΟΔΟΣ ΕΛΛΗΣΠΟΝΤΟΥ
ΟΔΟΣ ΚΑΛΑΒΡΥΤΩΝ
ΟΔΟΣ ΤΡΑΠΕΖΟΥΝΤΟΣ
ΟΔΟΣ ΔΟΡΥΛΑΙΟΥ
ΟΔΟΣ ΚΑΙΣΑΡΕΙΑΣ
ΒΕΡΜΙΟΥ
ΕΘΝΙΚΟ ΤΥΠΟΓΡΑΦΕΙΟ
Για τεχνικούς λόγους στο σχεδιάγραμμα έγινε σμίκρυνση κατά ποσοστό 34 %
22 Ιανουαρίου
15 Φεβρουαρίου

ΚΛΙΜΑΞ

ΤΡΑΙ

31/4

166

ΔΗΜΟΣ ΠΑΤΡΕΩΝ

ΕΘΕΩΡΗΘΗ

Ως εγκρίθη με την υπ' αριθ. 1095/10 απόφαση του Δημοτικού Συμβουλίου.

Πάτρα 18-1-99

Ο ΔΙΕΥΘΥΝΤΗΣ

ΣΧΕΔΙΑΣΜΟΥ



3053/28-1-99

αναστολή αδειών στο Ο.Τ. 867 του ρυμοτομ. σχεδίου Πατρών

30/4/99

ΚΑΡΑΓΙΑΝΝΗ

ΟΔΟΣ ΑΡΟΑΝΕΙΩΝ

ΟΔΟΣ ΦΛΕΜΙΝΓΚ

ΟΔΟΣ ΧΟΛΟΜΩΝΟΣ

ΟΤ 867

Υποσταθμός Δ.Ε.

Διά την αληθοφάνειαν
Εν Πάτραις τη 20 Ιουνίου 1976

ΚΛΙΜΑΞ 1:500

Αριθ. 3367 (2)

Αναστολή οικοδομικών αδειών στο Ο.Τ. 1151 του Ρυμοτομικού σχεδίου Πατρών.

Ο ΓΕΝΙΚΟΣ ΓΡΑΜΜΑΤΕΑΣ ΠΕΡΙΦ. ΔΥΤ. ΕΛΛΑΔΟΣ

Έχοντας υπόψη:

1. Τις διατάξεις του Ν.Δ. της 17.7.23 όπως μεταγενέστερα τροποποιήθηκαν και συμπληρώθηκαν και ειδικότερα του άρθρου 8 αυτού.

2. Το αρ. 19 παρ. 7 του ΓΟΚ 29 σε συνδυασμό με την απόφαση 3544/88 του ΣΤΕ.

3. Το Ν. 2508/97/11/13.6.97 ΦΕΚ 124/Α «Βιώσιμη Οικιστική Ανάπτυξη των πόλεων και Οικισμών της Χώρας & άλλες διατάξεις» άρθ. 25 π αρ. 9α.

4. Την παρ. Γ7 της εγκυκλίου 38/25.6.98 του ΥΠΕΧΩΔΕ.

5. Τον Ν. 1622/86 (ΦΕΚ 92Α/14.7.86) «Τοπική Αυτ/ση Περιφερ/κή Ανάπτυξη & Δημοκρατικός Προγραμματισμός».

6. Το Ν. 2503/30.5.97 (ΦΕΚ 107/Α/30.5.97) «Περί Διοικητικής Οργάνωσης Στελέχωσης Περιφέρειας κ.λ.π.».

7. Την υπ' αρ. 301/15.9.98 απόφαση «μεταβίβαση εξουσίας προς υπογραφή του Γεν. Γραμμ. Περιφ. Δυτ. Ελλάδας.

8. Την υπ' αριθμ. 388/20.2.98 απόφαση Γεν. Γραμματέα περί Συγκρότησης του Περιφερειακού Συμβουλίου ΧΟΠ Δυτ. Ελλάδας.

9. Το αρ. 35783/2.12.98 έγγραφο Δήμου Πατρέων με το οποίο μας διαβιβάστηκε ο φάκελος του θέματος.

10. Τις αρ. 818/24.11.98 και 264/5.5.98 αποφάσεις του Δημ. Συμβουλίου Πατρέων.

11. Την αρ. ΔΥ/3367/9.12.98 εισήγηση της ΔΙΠΕΧΩ Δ. Ελλάδος.

12. Την Γνωμοδότηση του Περιφερειακού ΣΧΟΠ που φαίνεται στο αρ. 6 παρ. 9/10.12.98 πρακτικό του.

13. Το γεγονός ότι με την παρούσα αναστολή δεν προκαλείται δαπάνη σε βάρος του κρατικού προϋπολογισμού και του οικείου Ο.Τ.Α., αποφασίζουμε:

Εγκρίνουμε την εξάμηνη αναστολή οικοδ. εργασιών και χορήγηση οικοδ. αδειών στο Ο.Τ. 1151 του Σχεδίου Πόλεως Πατρών που φαίνεται στο συνημμένο τοπογραφικό διάγραμμα και για τους λόγους που αναφέρονται στο παραπάνω πρακτικό του Περιφερειακού ΣΧΟΠ.

Η παρούσα ισχύει από την ημερομηνία κοινοποιήσεώς της.

Η απόφασή αυτή να δημοσιευθεί στην Εφημερίδα της Κυβερνήσεως.

Πάτρα, 20 Ιανουαρίου 1999

Με εντολή Γεν. Γ. Περιφέρειας
Η Δ/ντρια
ΚΛΗΜ. ΚΑΡΑΓΙΑΝΝΗ

ΤΡΟΠΟΠΟΙΗΣΗ ΡΥΜΟΤΟΜΙΚΟΥ ΣΧΕΔΙΟΥ ΠΟΛΕΩΣ
ΣΥΜΦΩΝΑ ΜΕ ΤΗΝ ΥΠ ΑΡ. ....
ΑΠΟΦΑΣΗ ΓΕΝ. ΓΡΑΜ. ΠΕΡΙΦ. ΔΥΤ. ΕΛΛΑΔΟΣ
ΠΕΡΙΟΧΗ "ΛΑΔΟΠΟΥΛΟΥ".
ΚΛ: 1:500 - Ο.Τ. 1151




Για τεχνικούς λόγους στο [illegible] έγινε σμίκρυνση κατά ποσοστό 55 %


ΘΕΩΡΗΘΗ
Σε συμφωνία με την υπ' αριθ. 818/98
απόφαση του Δημοτικού Συμβουλίου.
Πάτρα 18-1-99
Ο ΔΙΕΥΘΥΝΤΗΣ
ΠΟΛΕΟΔΟΜΙΚΟΥ ΣΧΕΔΙΑΣΜΟΥ
& ΕΦΑΡΜΟΓΩΝ
ΧΡ. ΔΕΛΑΣΤΙΚΟΣ


ΥΠΟΜΝΗΜΑ


1	Δήμος Πατρέων (ΔΕΥΑΠ) -	Ακτή Δυμαίων 48
2	Οργαν. Οικον. Ανασυγκρότησης Επιχειρήσεων Α.Ε.	Λ. Συγγρού 234 — Καλλιθέα

Δ/ΝΣΗ
Δ. ΧΩΡΟ...
Σχετικά με την υπ' αριθ. 5367/20-1-99
αίτησή μας περί ... Ο.Τ. 1151 του ρυμ. σχεδίου Πατρών
Πάτρα 20/1/1999
Ο Δ/ντής
ΑΡΧΙΤΕΚΤΩΝ ΜΗΧΑΝΙΚΟΣ

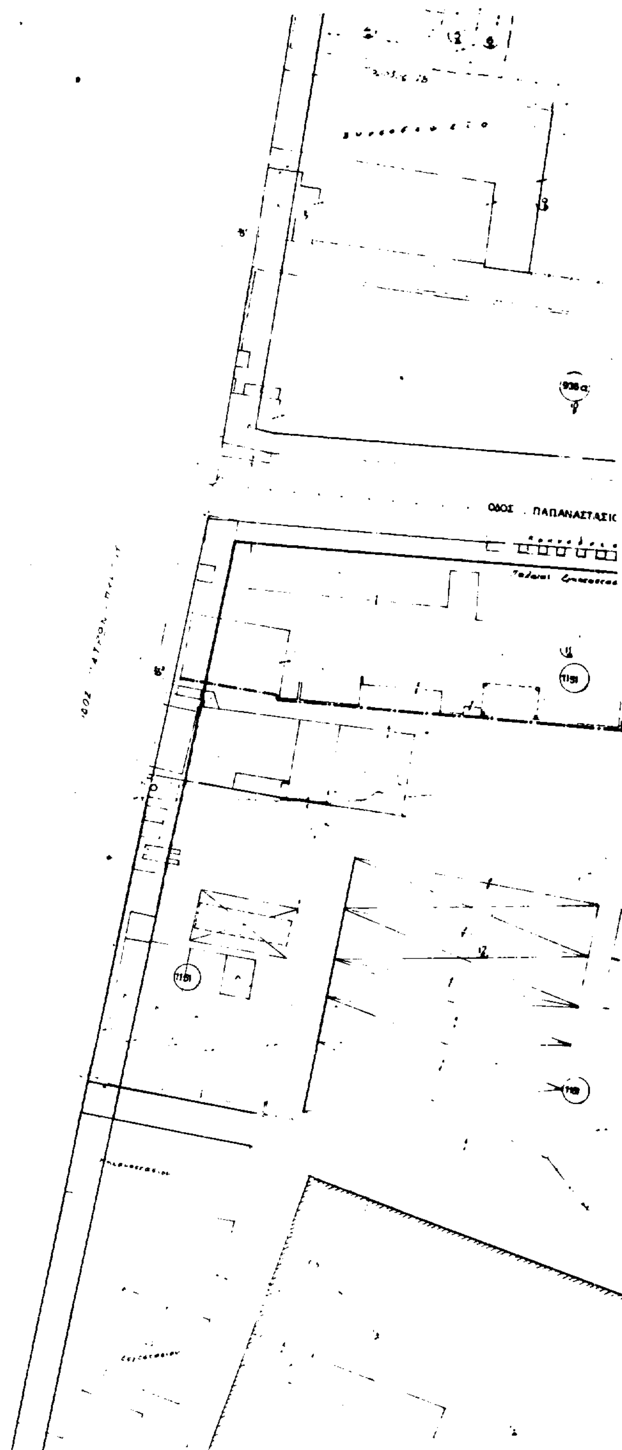

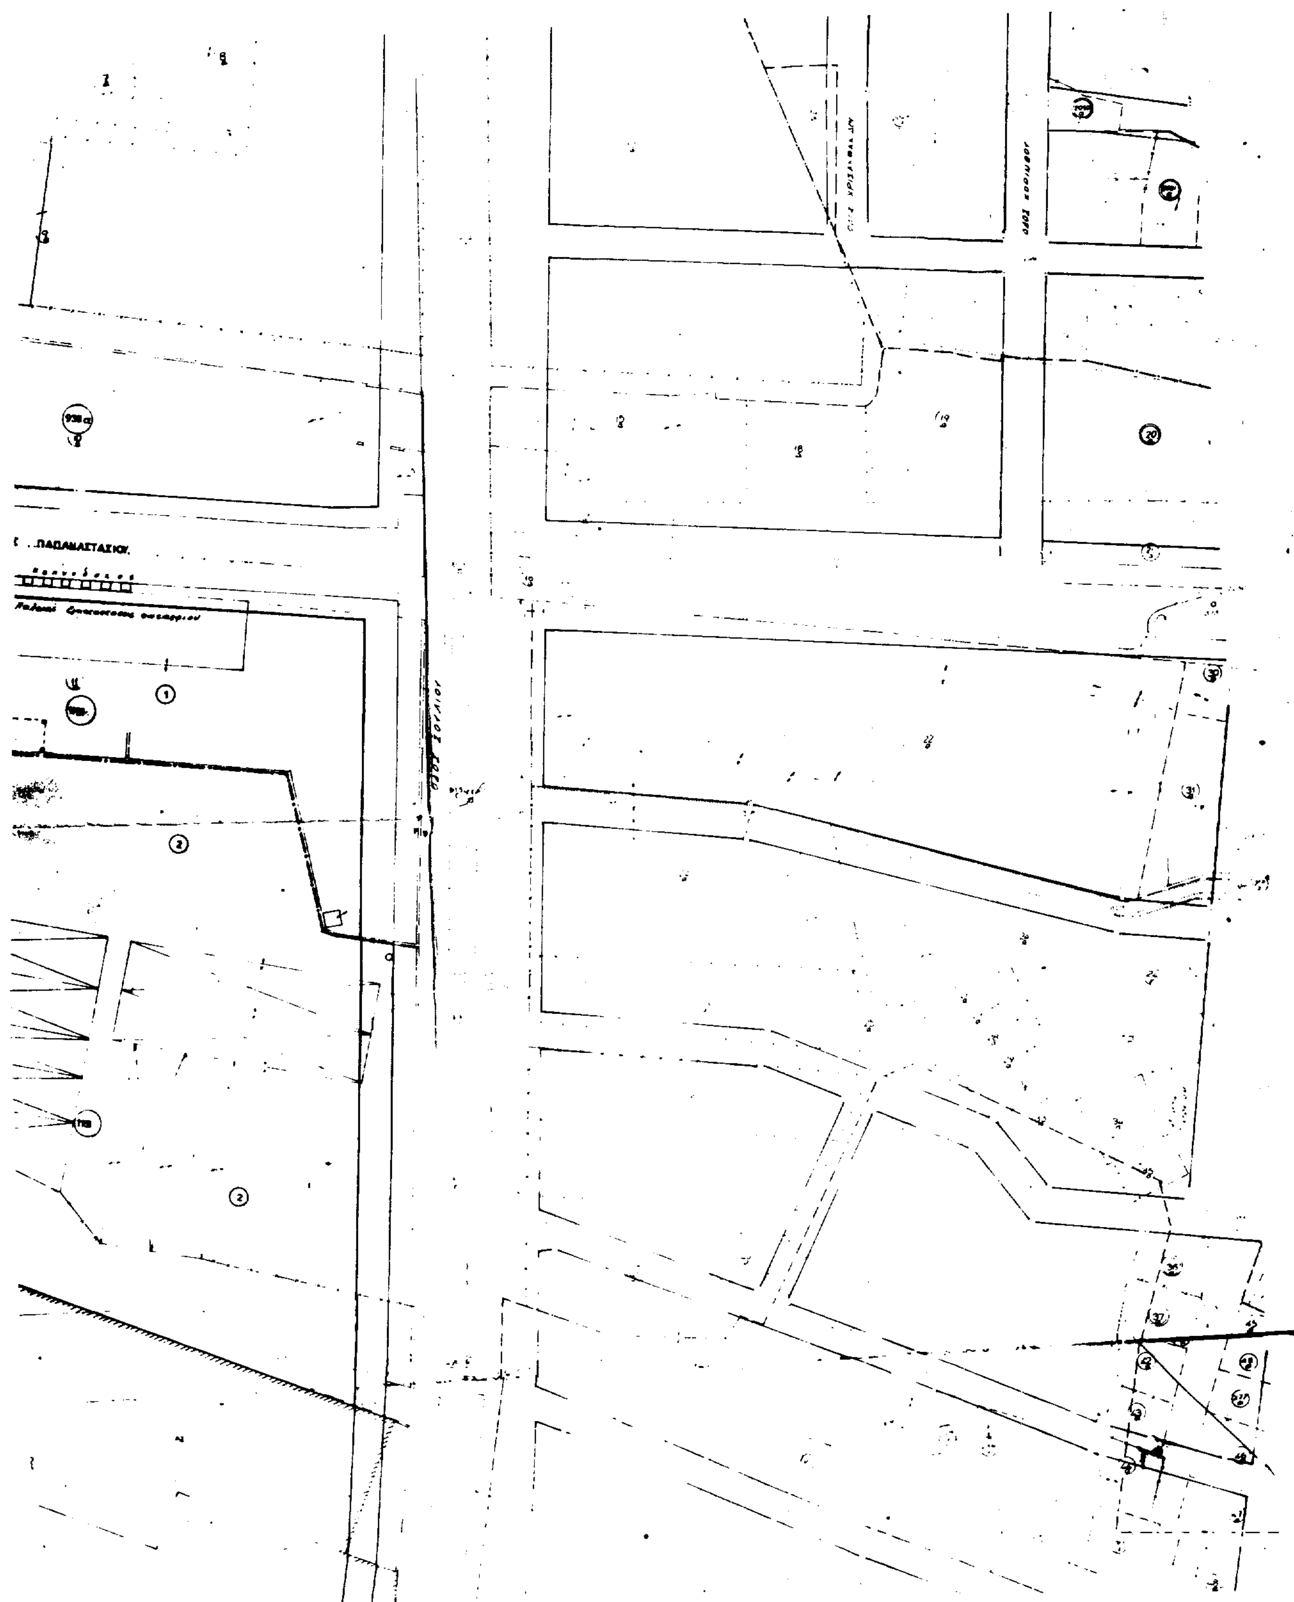

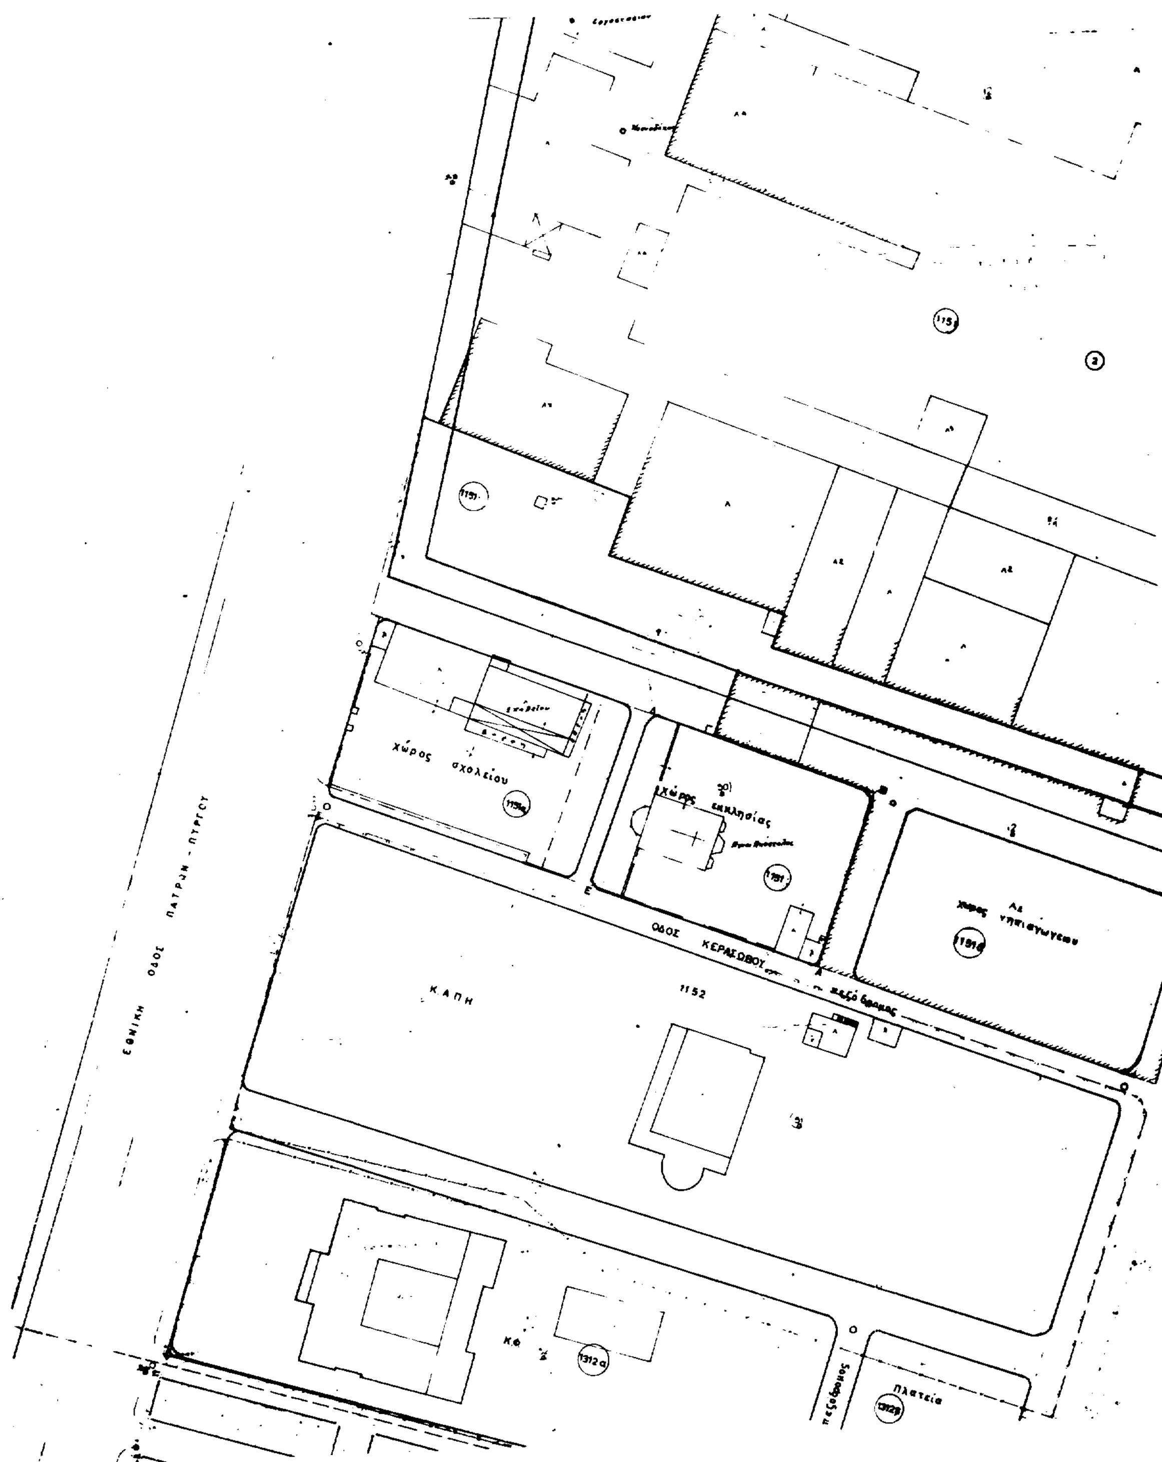
ΕΘΝΙΚΗ ΟΔΟΣ ΠΑΤΡΩΝ - ΠΥΡΓΟΥ
χώρος σχολείου
χώρος εκκλησίας
ΟΔΟΣ ΚΕΡΑΣΟΒΟΥ
ΚΑΠΗ
1152
πλατεία

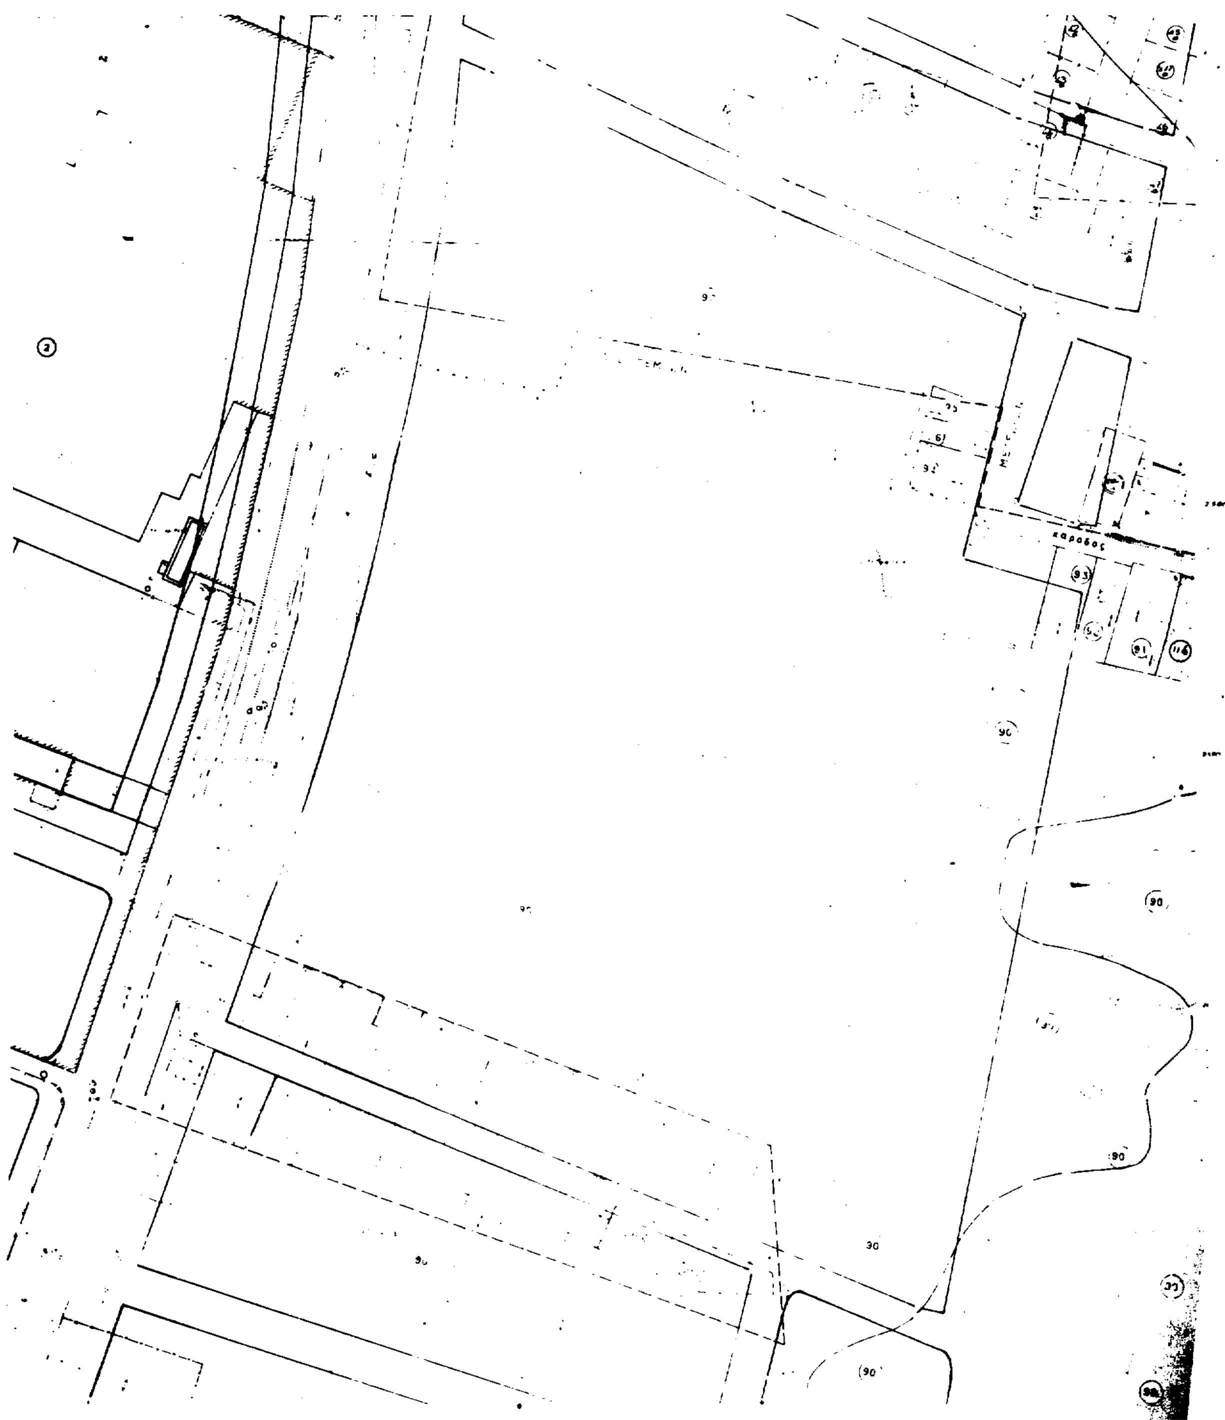

ΑΠΟ ΤΟ ΕΘΝΙΚΟ ΤΥΠΟΓΡΑΦΕΙΟ